


経営体育成基盤整備事業 大沢地区 第4号工事

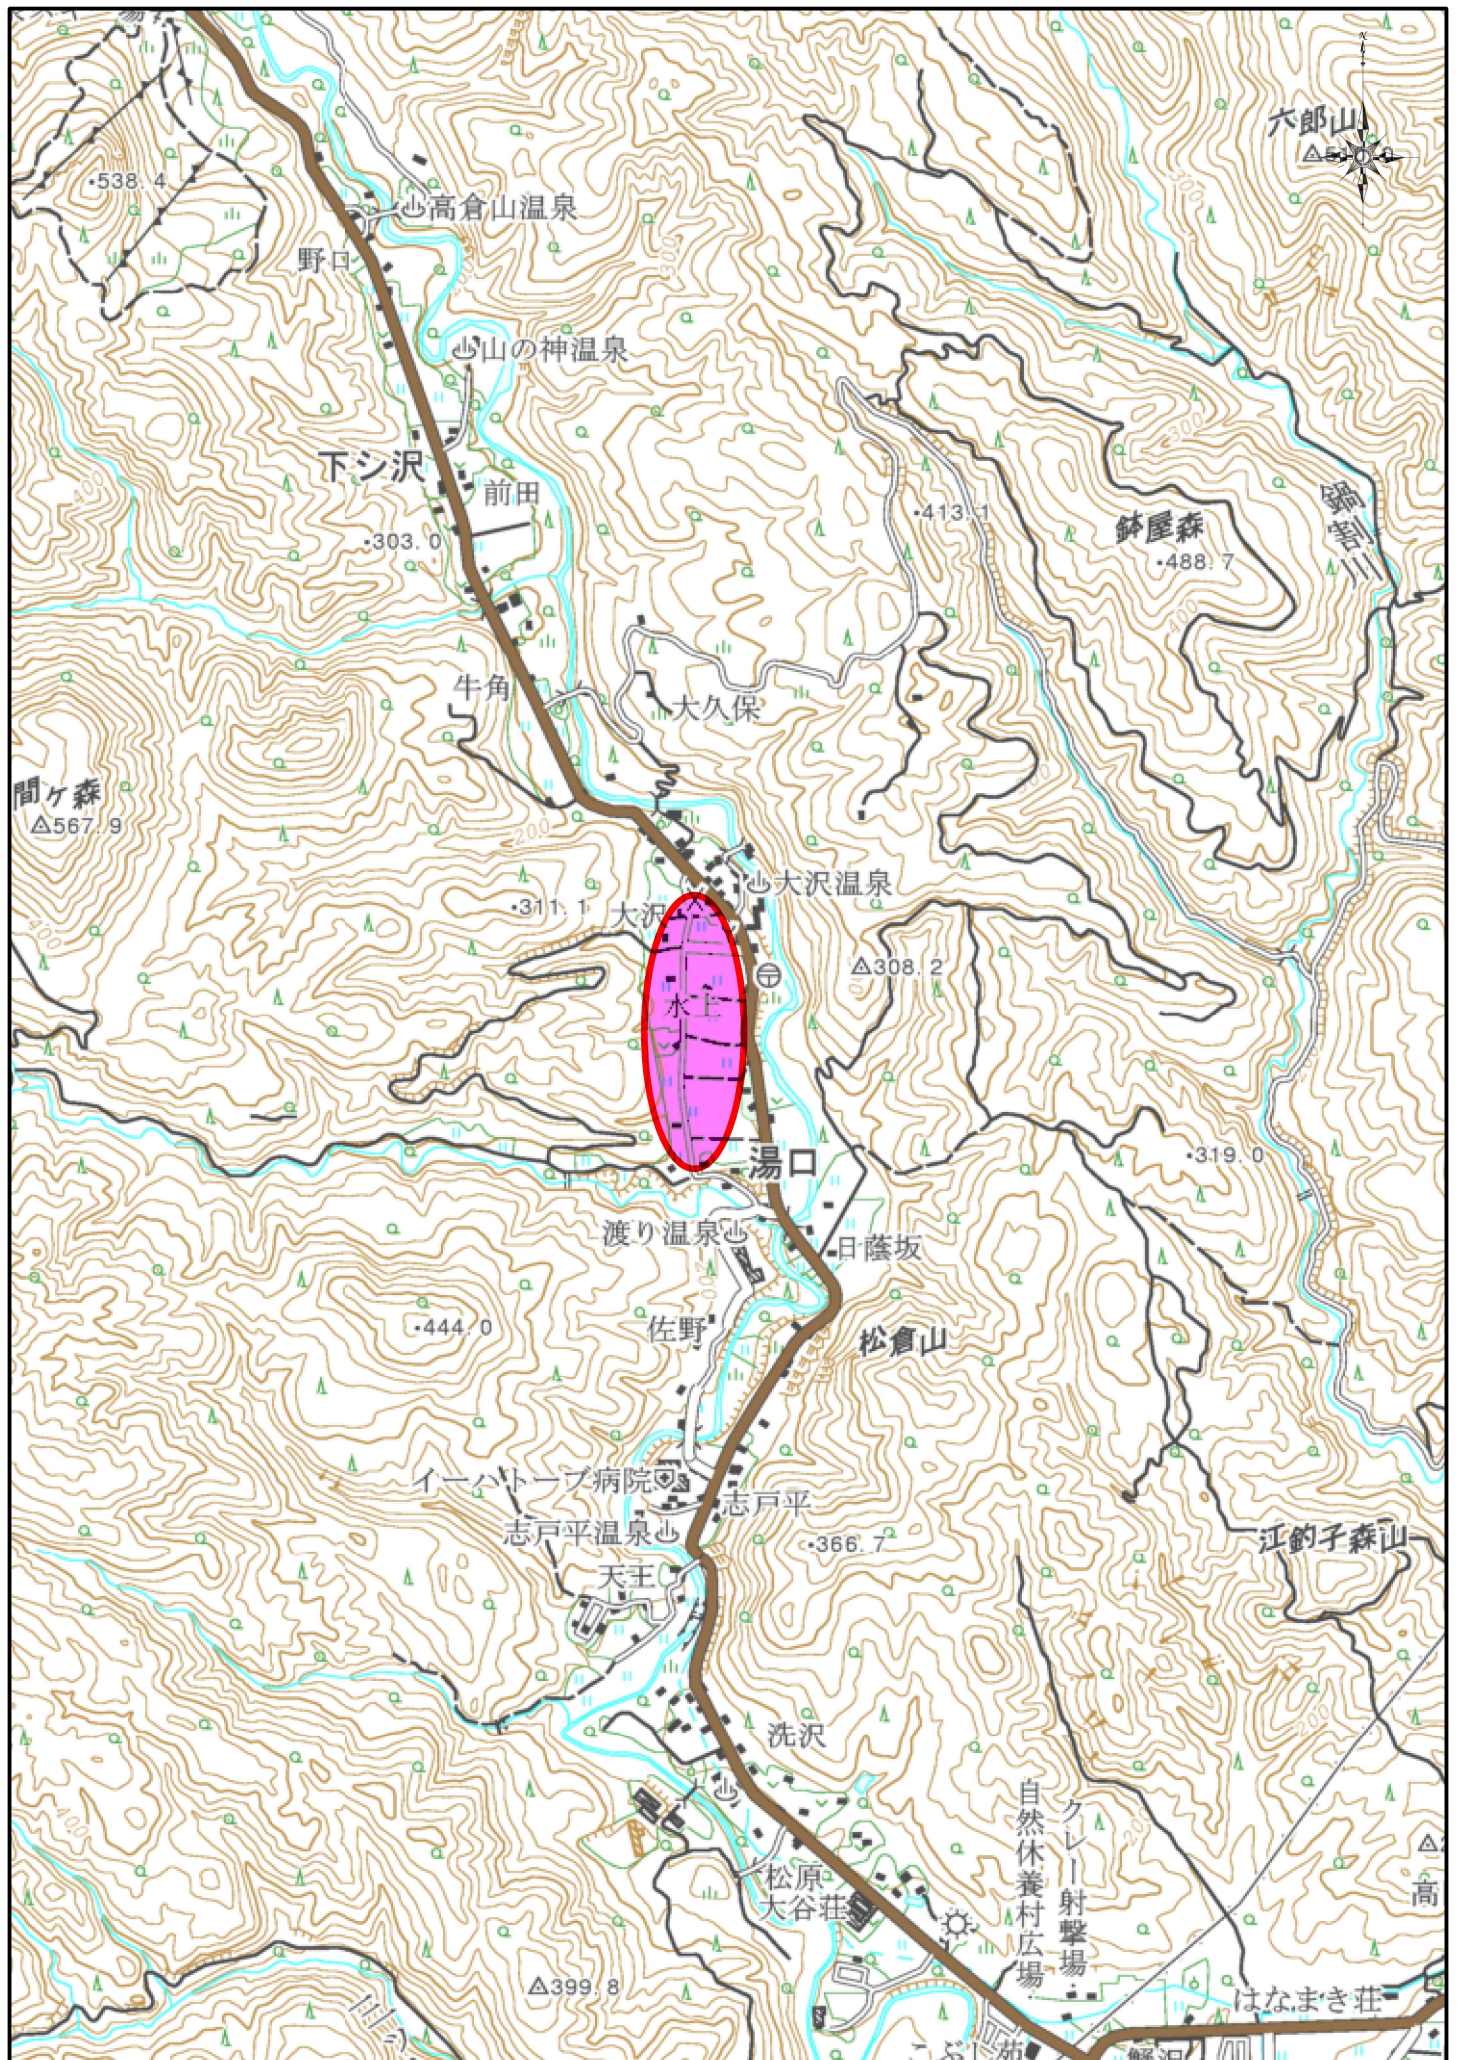




0 250 500 750 1000 m

1:25000

「この地図の作成に当たっては、国土地理院長の承認を得て、同院発行の2万5千分の1地形図を使用した。(承認番号 平28情使、第307-GISMAP37585号)」

凡 例			
名 称	記号	備 考	
田 田		田田	
道路工起終点		道路工起終点	
排水路工起終点		排水路工起終点	
橋断箇所		橋断箇所	
水 道 工		水道工	
溝 工		溝工	
田 区 排水工		田区排水工	

注：橋断箇所工場の構造は、土留り構造等用設計図に示す。また、田区排水工、給水等の工位置は、監視員と協議の上決定。

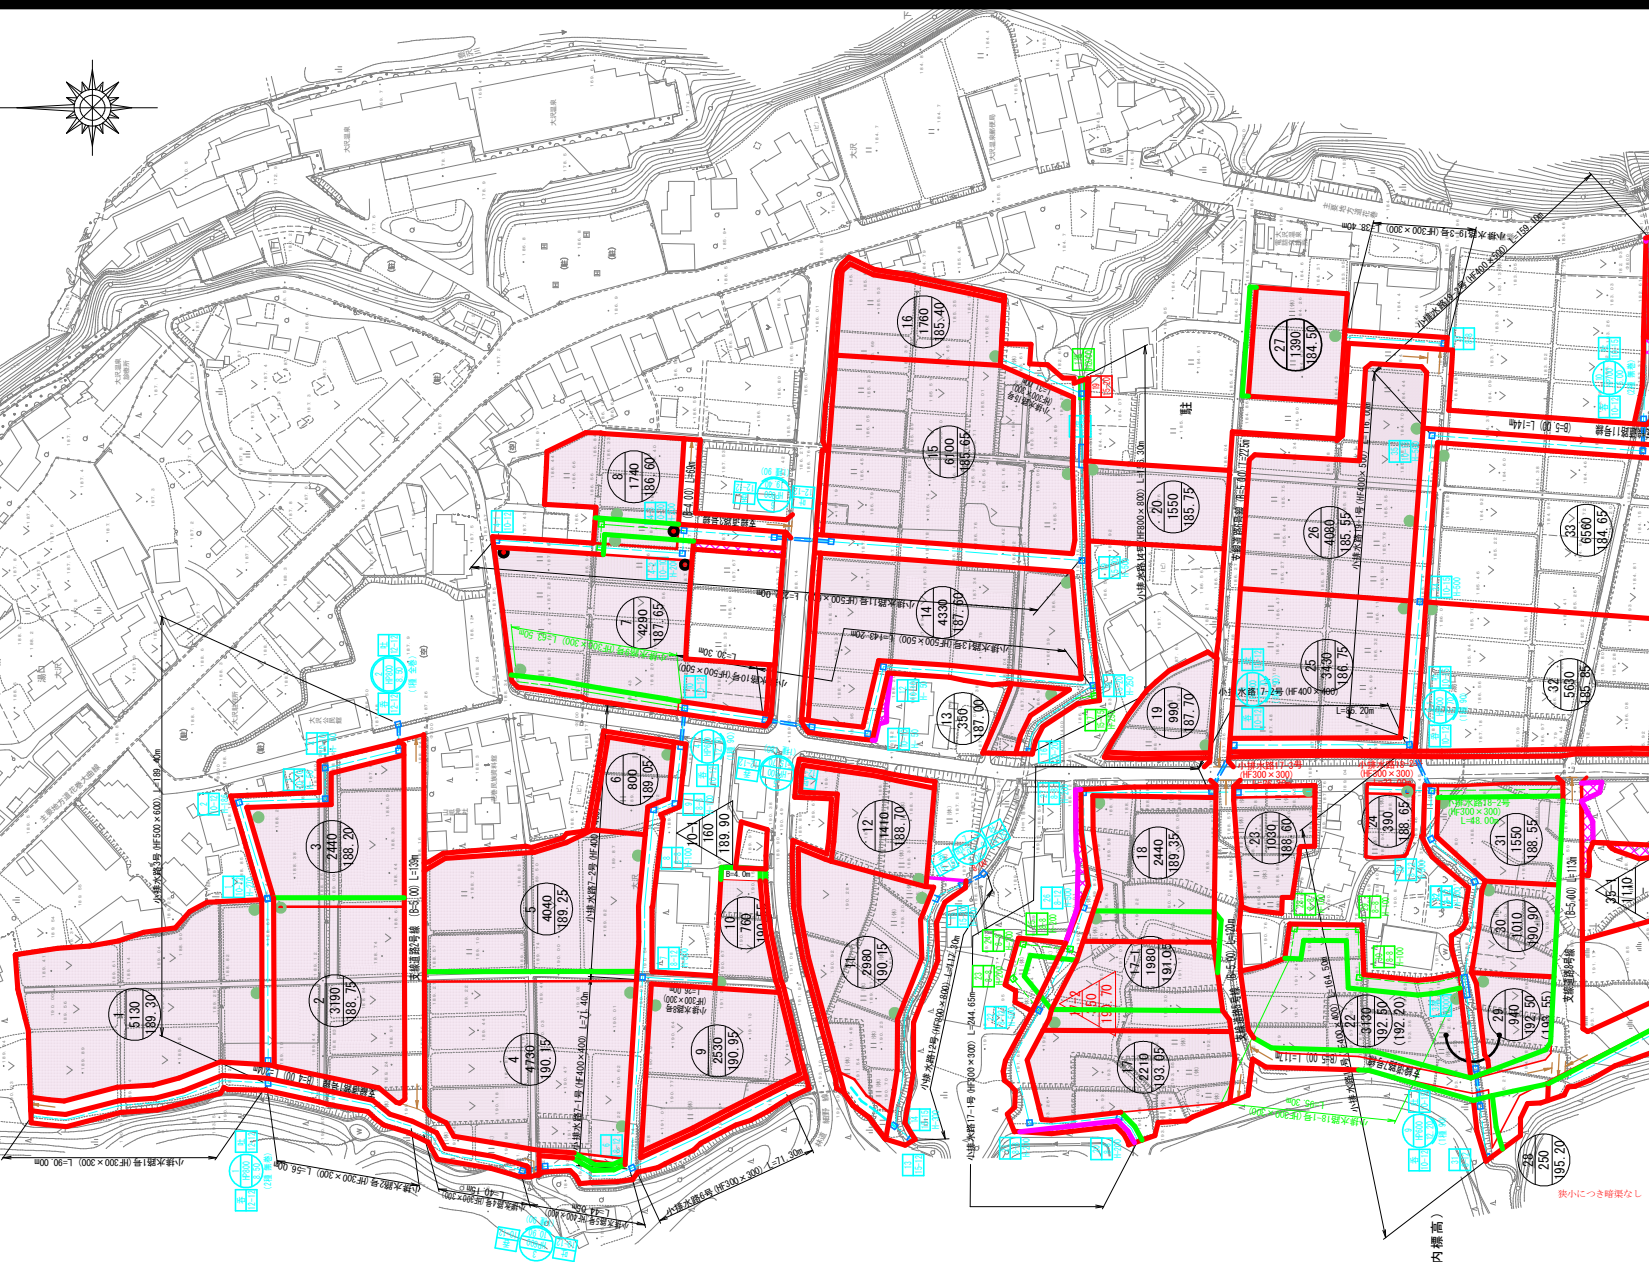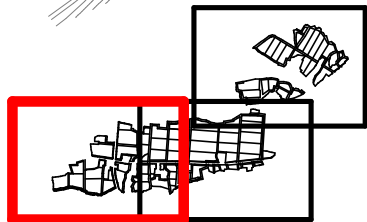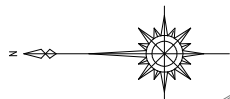


(田区内標高)

計画平面図 1/2

- 暗渠排水工
- 補助暗渠工

工 事 名	経営体育成基盤整備事業 大沢地区
図 面 名	計画平面図(1)
作成年月日	令和 2年 3月
縮 尺	1:1000 図面番号 2-2/4
会 社 名	
事業(所)名称	南南広域振興局 農政部 北上農村整備センター

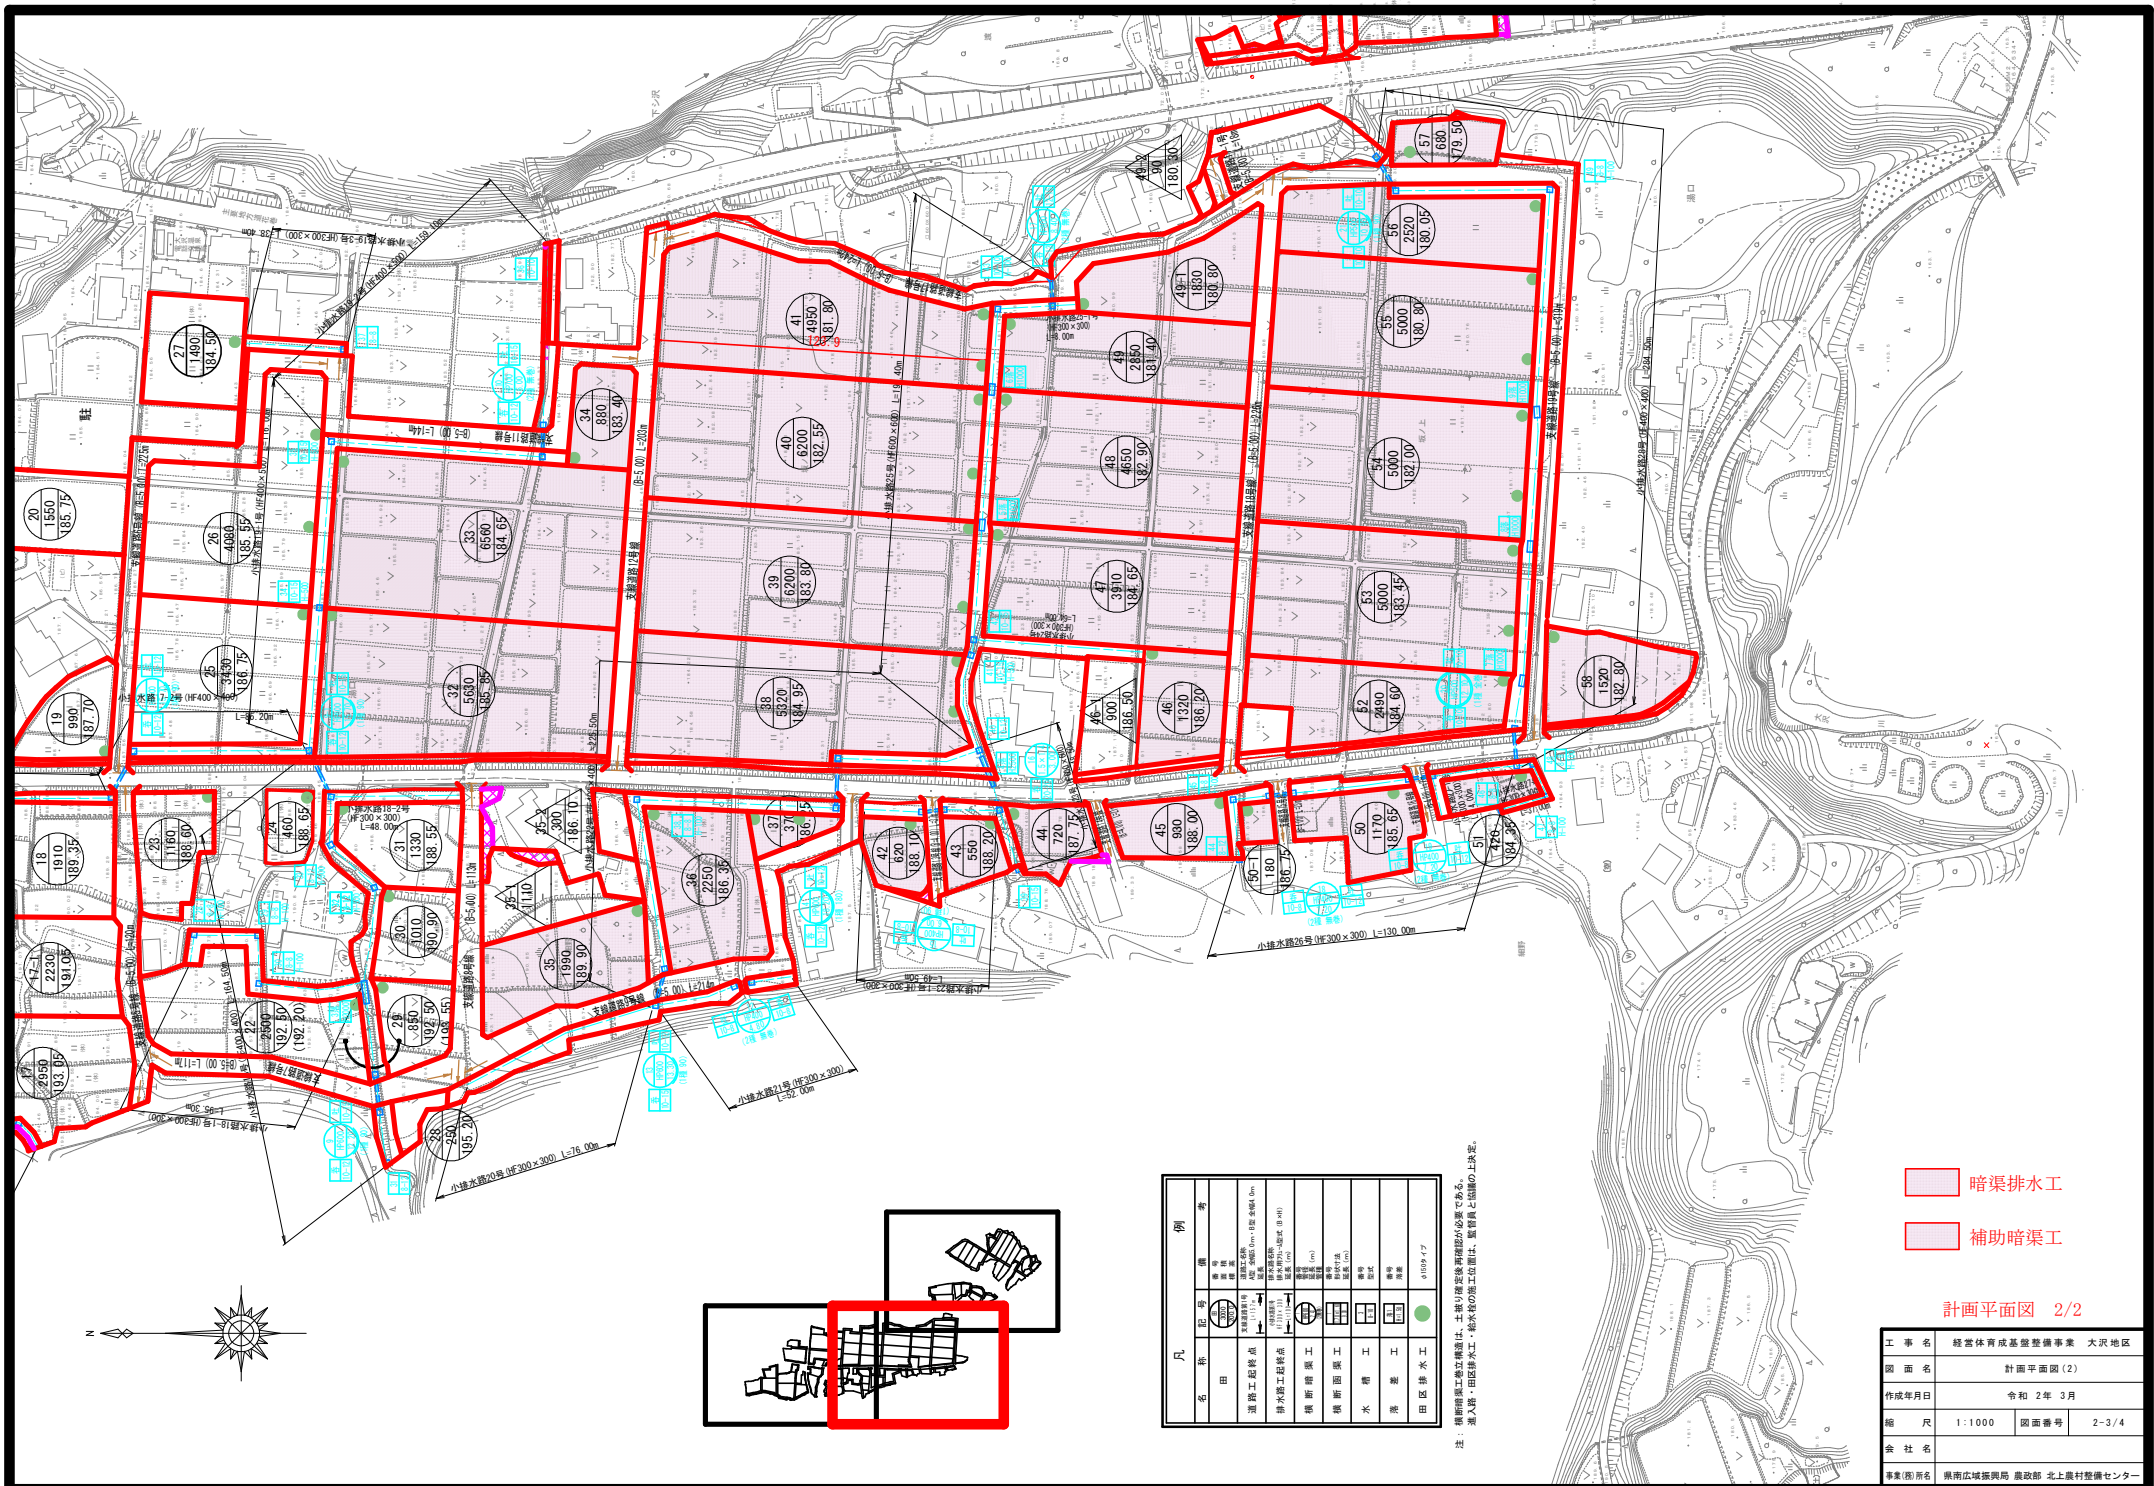

凡 例		備 考
名 称	記 号	備 考
道路工区終点	道路工区終点	道路工区終点
排水工区終点	排水工区終点	排水工区終点
横断排水工	横断排水工	横断排水工
水 槽 工	水 槽 工	水 槽 工
溝 蓋 工	溝 蓋 工	溝 蓋 工
田 区 排 水 工	田 区 排 水 工	田 区 排 水 工


注：横断排水工区終点は、土壌の透水性と地形が関係している。
溝蓋工・田区排水工・排水工の施工位置は、監督員と協議の上決定。

- 暗渠排水工
- 補助暗渠工


計画平面図 2/2

工 事 名	経営体育成基盤整備事業 大沢地区
図 面 名	計画平面図 (2)
作成年月日	令和 2 年 3 月
縮 尺	1:1000 図面番号 2-3/4
食 社 名	
事業(団)所名	南南広域振興局 農政部 北上農村整備センター


平面図

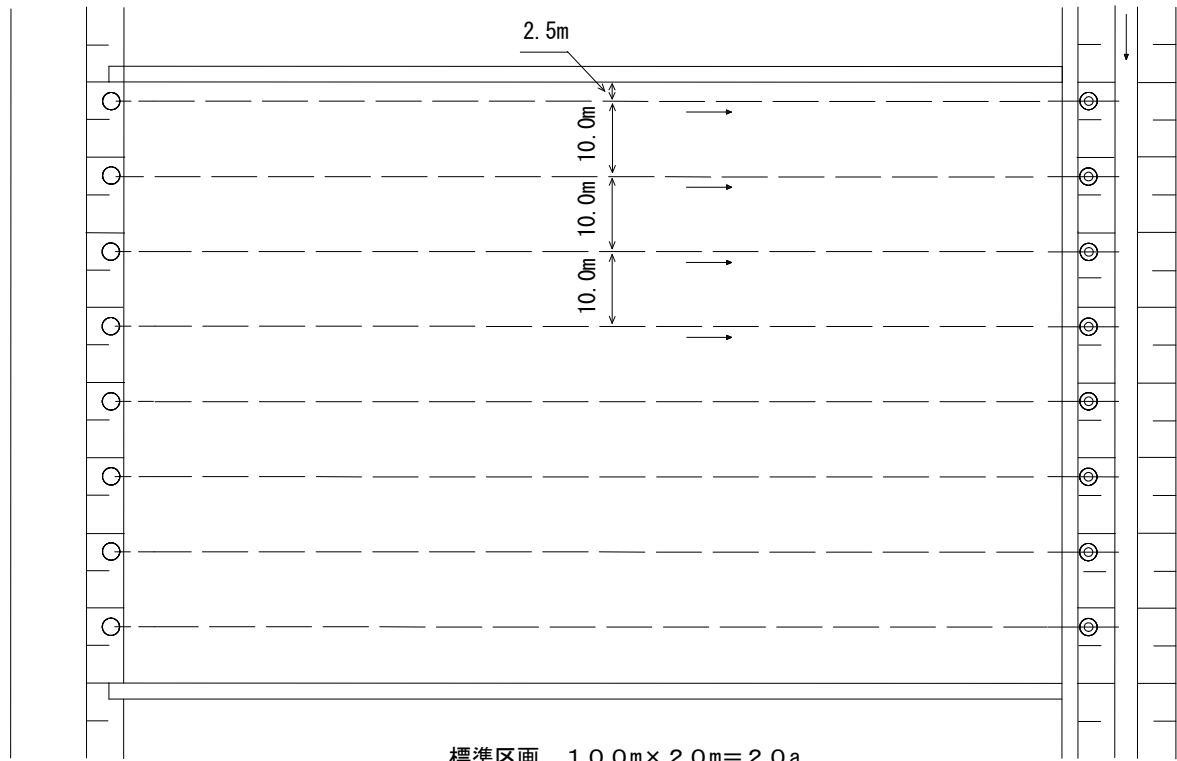


縦断図

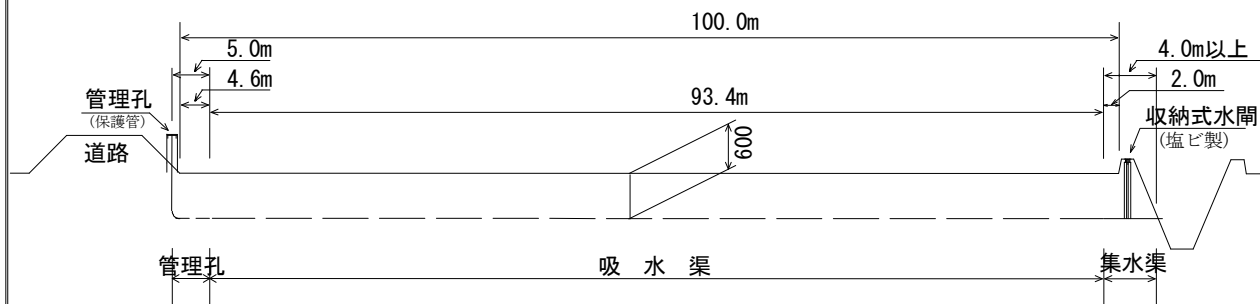


自動埋設型暗渠工標準図

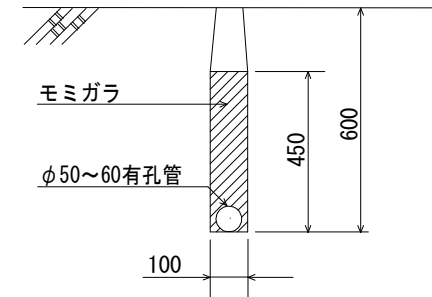


管理孔断面図

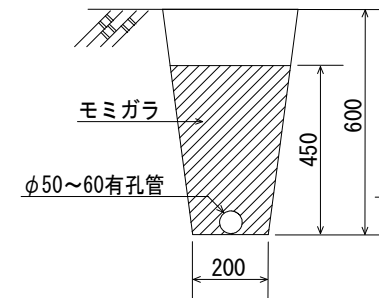


集水渠断面図

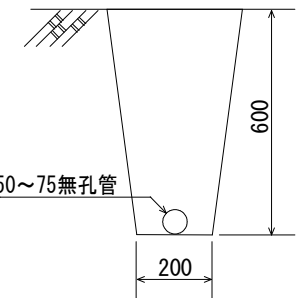

管理孔標準図 (φ50mm)


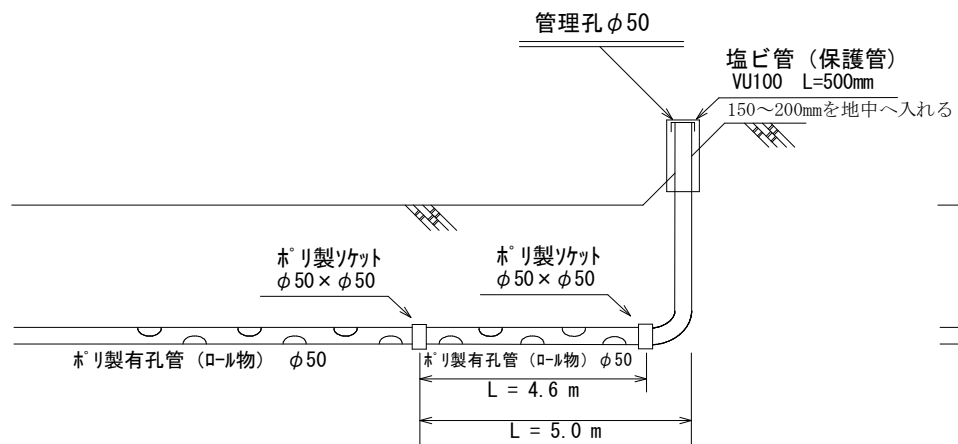


管理孔標準図 (φ60mm)


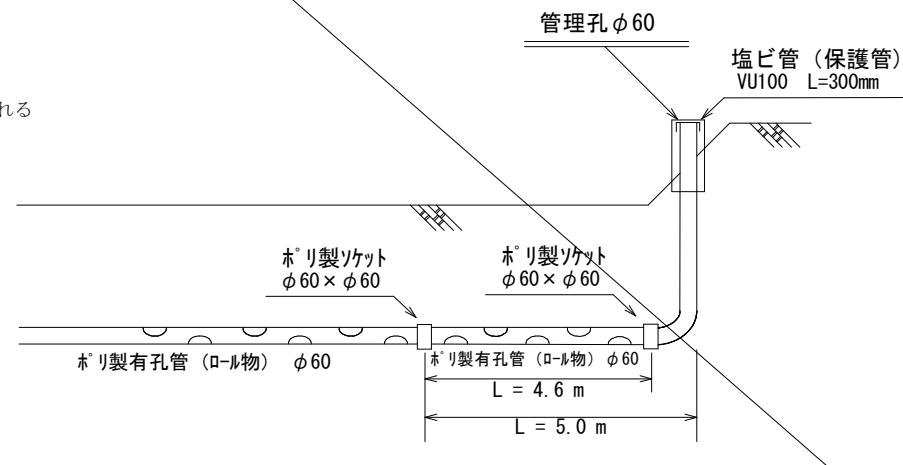


(塩ビ製)


A 型 (φ 65mm)

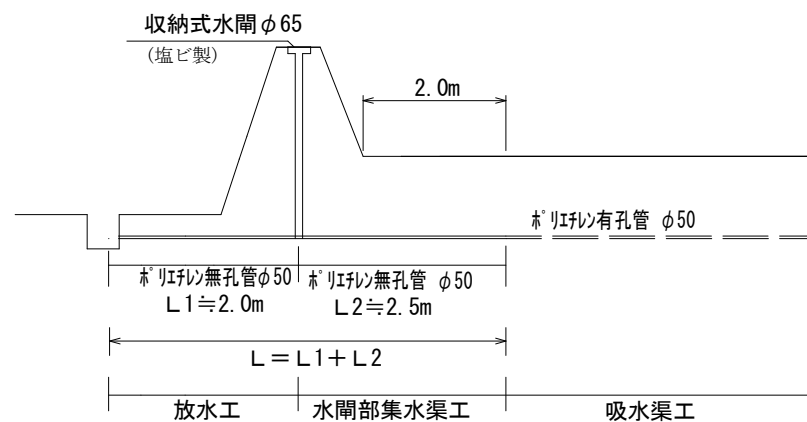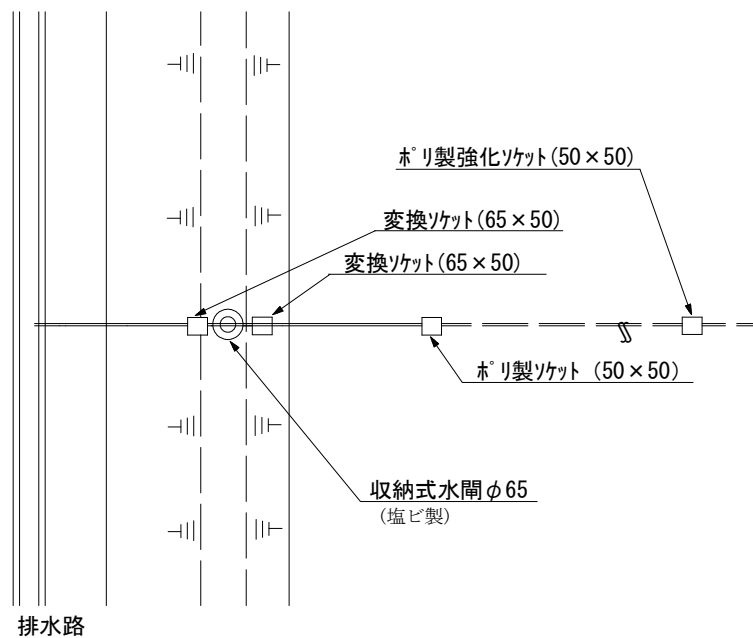


B 型 (φ 75mm)

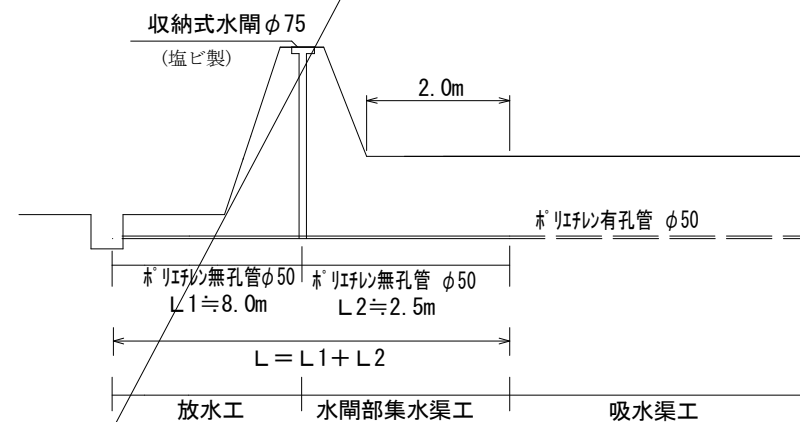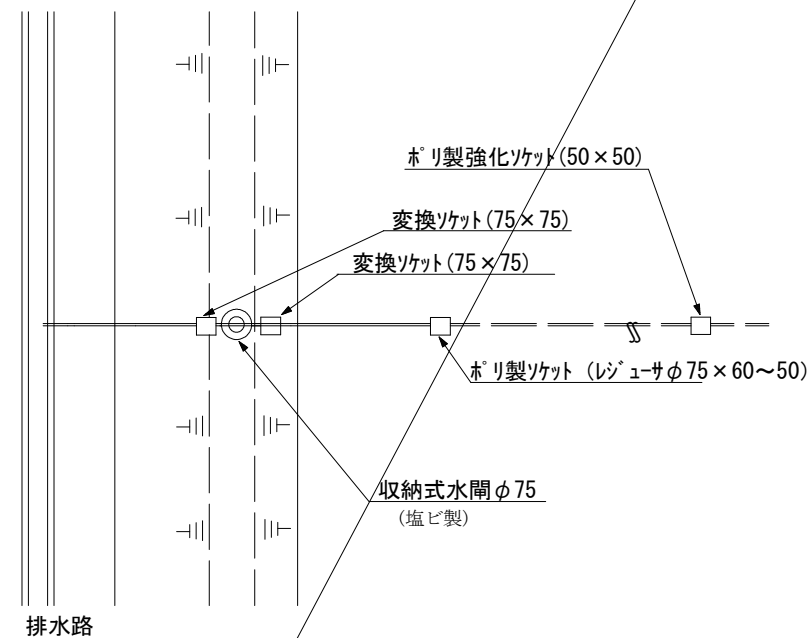


平面図

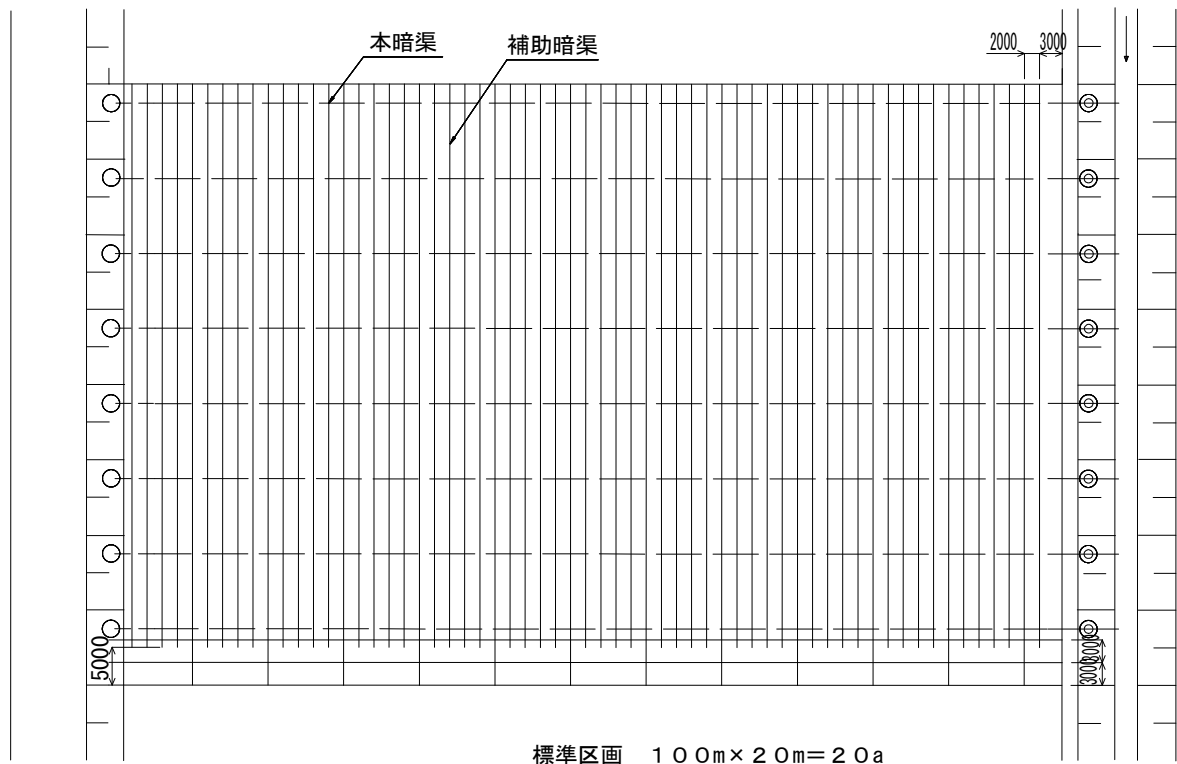

縦断図

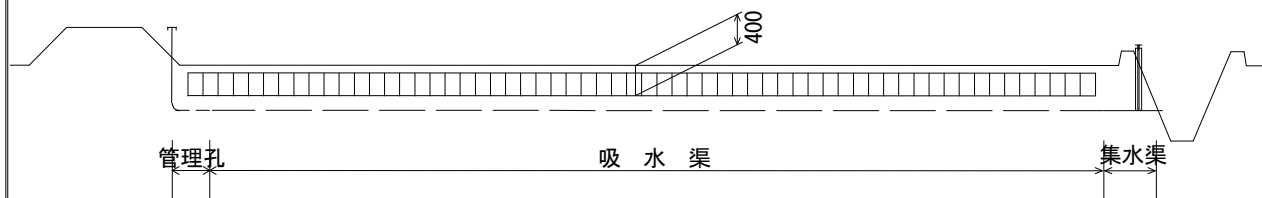

補助暗渠標準断面図

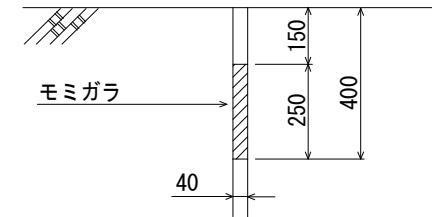

補助暗渠工 標準図 (b = 2m)	F-12
	3-4/4